


# VILLE DE GUIDEL

ZAC Coeur de Ville  
Section CE n°216, 217, 220, 221 et 241

## Plan Projet de division

Envoyé en préfecture le 02/10/2023  
Reçu en préfecture le 02/10/2023  
Publié le 02 Octobre 2023  
ID : 056-215600784-20230928-DEL\_2023\_71-DE

**ACCORD DE DIVISION**  
Fait à.....  
le.....  
COMMUNE DE GUIDEL  
(signature + cachet)  
  
\*Accord sur les divisions proposées

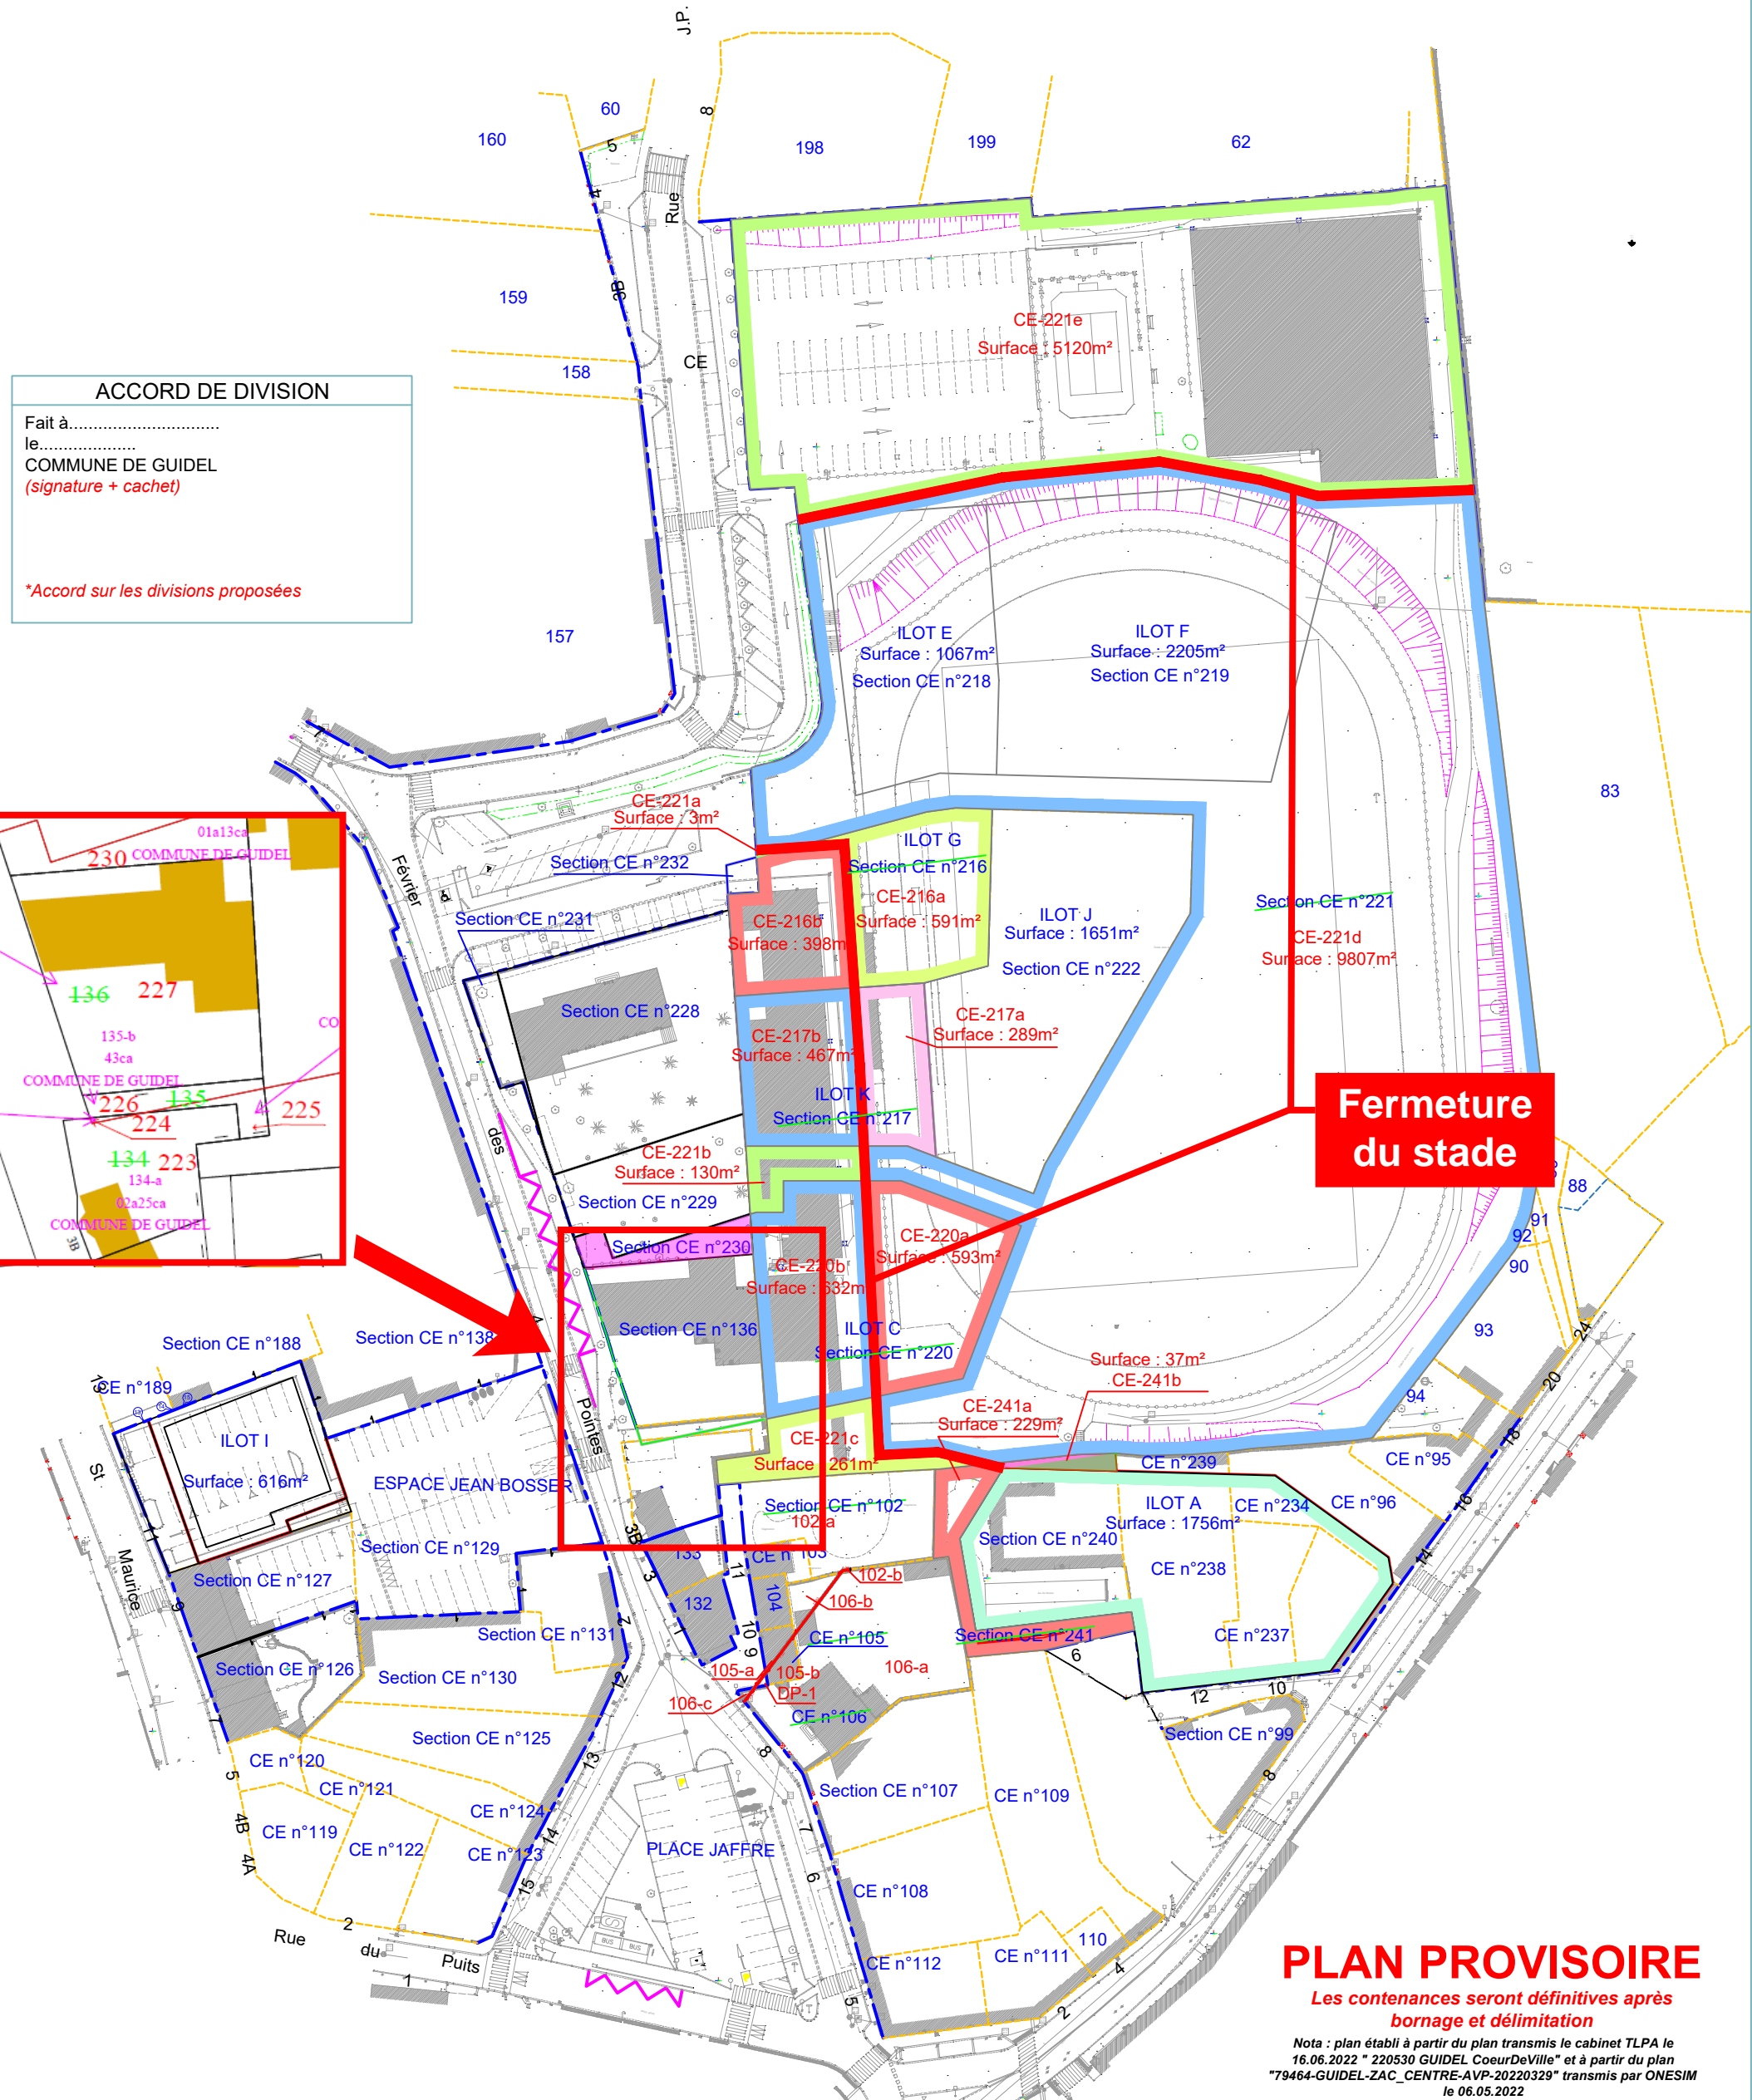

### PLAN PROVISOIRE

Les contenances seront définitives après bornage et délimitation

Nota : plan établi à partir du plan transmis le cabinet TLPA le 16.06.2022 " 220530 GUIDEL CoeurDeVille" et à partir du plan "79464-GUIDEL-ZAC\_CENTRE-AVP-20220329" transmis par ONESIM le 06.05.2022



**SELARL NICOLAS ASSOCIÉS**  
Géomètres-Experts • Urbaniste diplômé  
**AGENCE DE LORIENT**  
13 rue du Sous-Marin Vénus  
56100 LORIENT  
Tél : 02 97 21 01 03  
Email : lorient@sarlnicolas.fr  
**NICOLAS associés** WWW.NICOLAS-ASSOCIES.COM

### ECHELLE 1 / 1000e

Dressé le 14-09-2023  
Dressé par A. LE STRAT  
Système de coordonnées local  
Référence : O22-103

### LEGENDE FONCIER

- Application cadastrale non bornée
- Limite divisoire
- Bâtiment issu d'une application cadastrale
- 106-c Lot créé
- 120 m² Superficie arpentée

Validé par le Géomètre-Expert  
**Ordre des Géomètres - Experts SELARL NICOLAS Associés**  
Adeline LE STRAT - géomètre à l'ordre 06447  
23, rue du Danemark - BRECH - 56400 AURAY  
Tél : 02.97.24.12.37